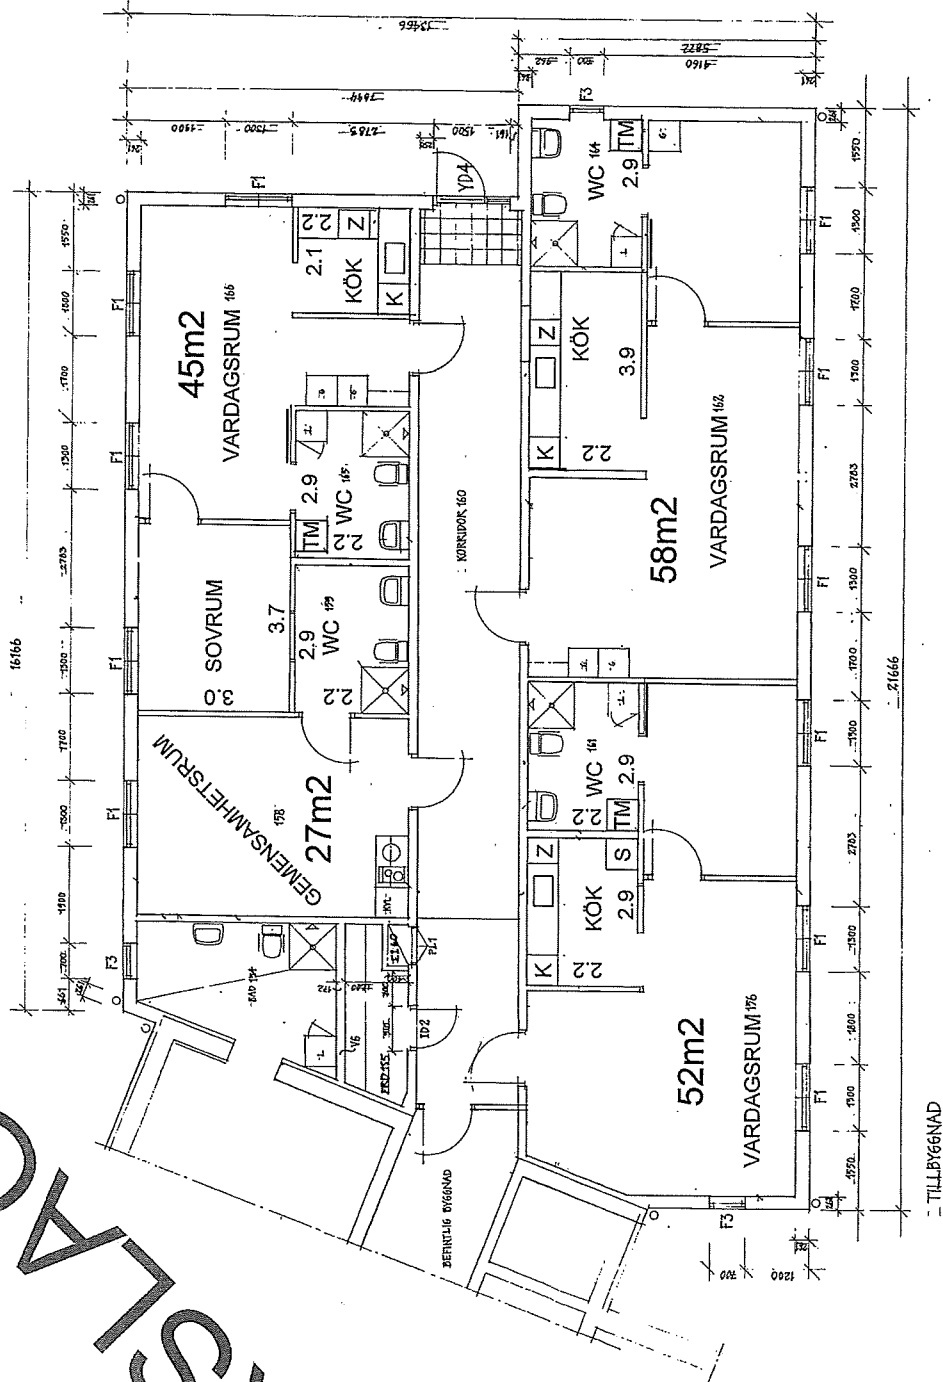
 
 

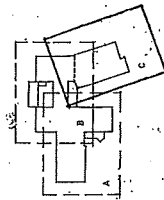


FÖRSLAG



FÖRKLÄNINGAR:
 D
 F
 YDA
 SVARFÄRRE PLACERINGAR



170503 Förslag 3 st. 2or PP			
B	VZ, VZ/1/6	/M/	1706/2
A	FRP-15, EG, STRIPAC/6	HL	
		BR	
		SL	
FINNSKOGAHEMMET			
TORSBY KOMMUN			
PLAN, SKALA 1:100			
ENTREPLAN TILLSYGNAD			
PROJEKT	BYGGNAD	A:15	A

Jinberg & rathman
 arkitekter SAS & SIR
 Svanövägen 10
 SE-141 83
 TEL: 08 73 23 23
 E-MAIL: info@jinberg.se

KOLEKTIV
 1977-02
 10/1/1