

FÖRESKRIFTER

RITNINGAR SKRIVES UT I FÄRG

PLUSHÖJDER ANGIVNA I LOKALT HÖJDSYSTEM
(PLUSHÖJDER AVSER ÖK FÄRDIGT GOLV)

HÄNVISNINGAR


A-01-1-001 SITUATIONSPLAN
A-40-1-1090 PLAN 09, ÖVERSIKT
A-40-1-1091 PLAN 09, DEL 1
A-40-1-1092 PLAN 09, DEL 2

A-40-2-101 SEKTION A - A

A-40-3-100 FASADER
A-49-3-100 FASADER, BEFINTLIG




3. FASAD MOT NORDÖST

4. FASAD MOT NORDVÄST

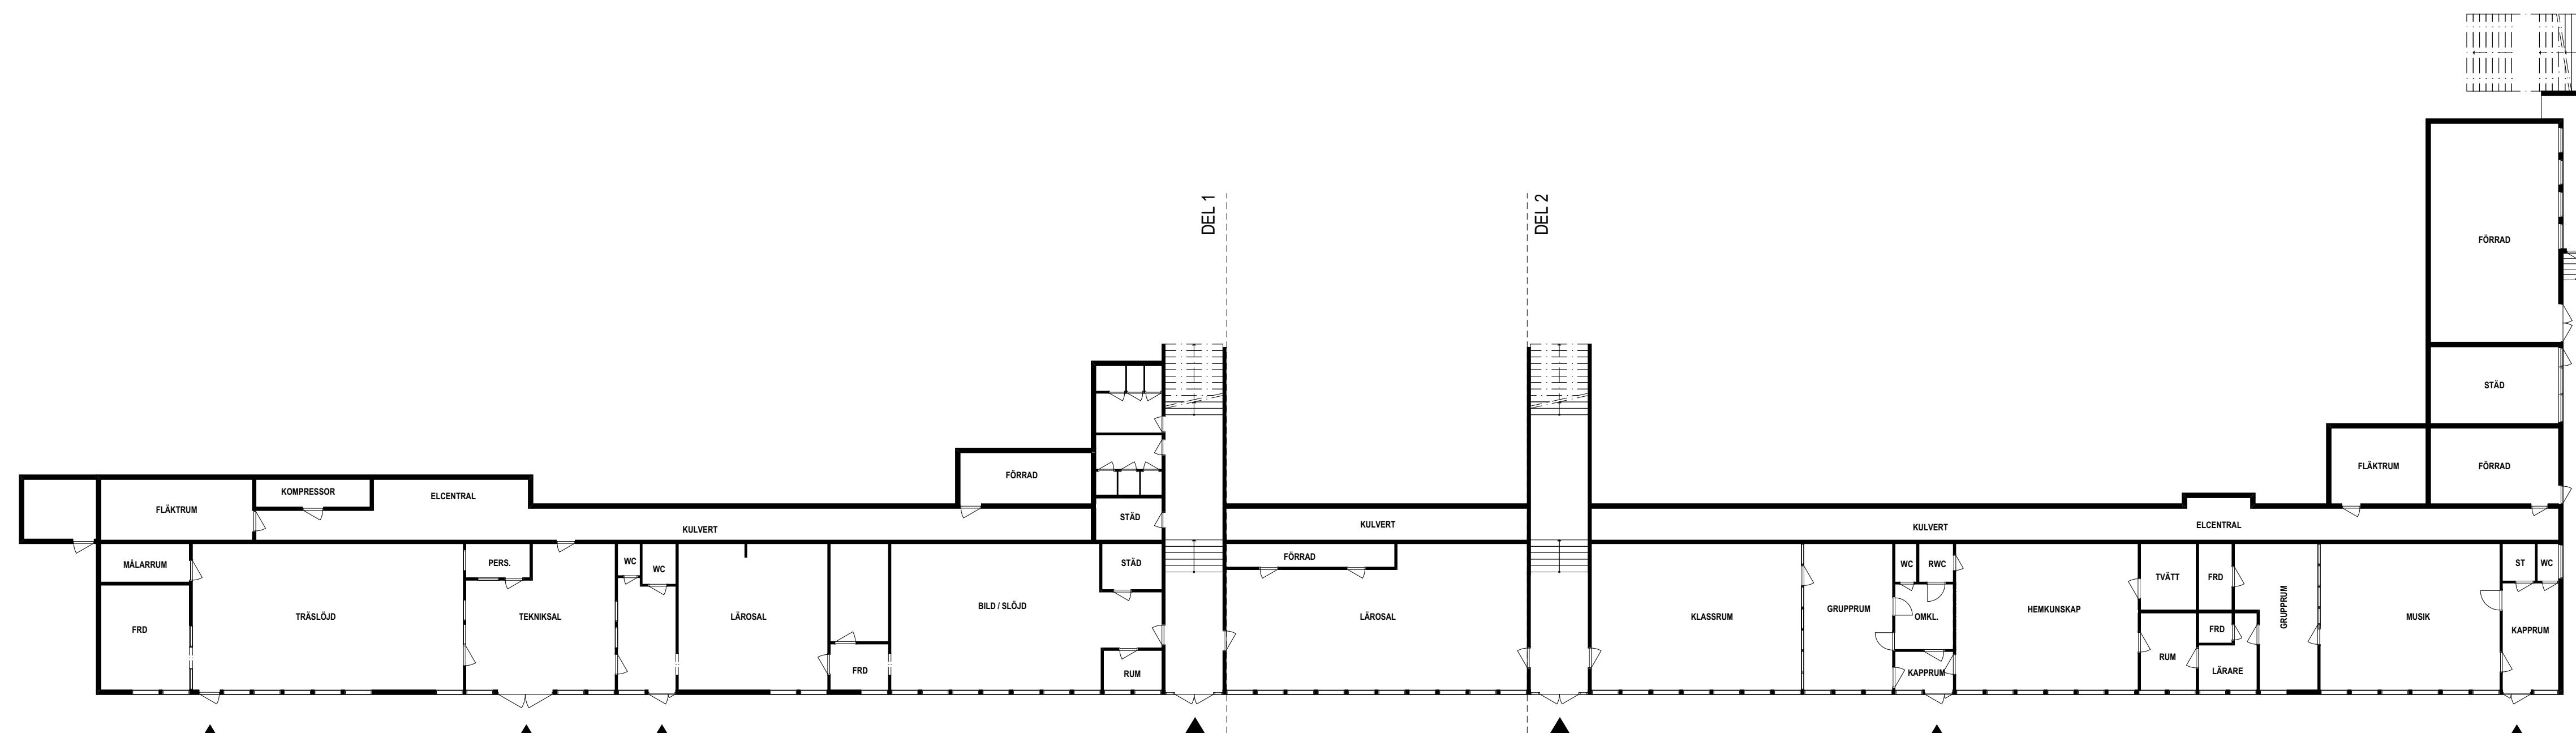

2. FASAD MOT SYDÖST

1. FASAD MOT SYDVÄST

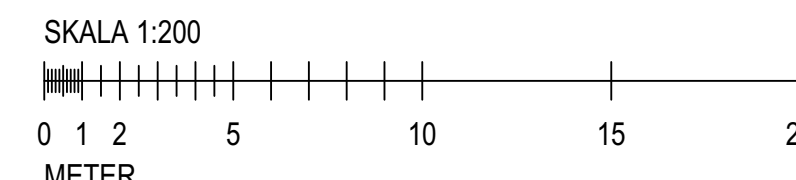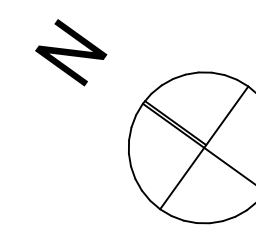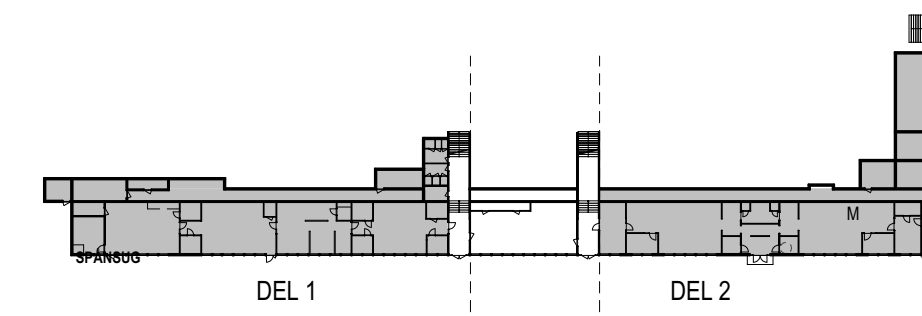

BET	ANT	ÄNDRINGEN AVSER	SIGN	DATUM
BYGGLOVSHANDLING				
KVISTBERGSSKOLAN TORSBY KOMMUN				
Vänerisgatan 9 653 40 KARLSTAD Tel: 054-400 50 50				
UPPDRAG NR	22_1038450	RITAD AV	MAIL / THWA	HANDLÄGGARE
DATUM	2024-01-22	ANSVÄRIG	ANHS ANKI HAASMA	ELLA
PLAN 09, ÖVERSIKT, BEFINTLIG				
SKALA	1:200 (A1) 1:400 (A3)	NUMMER	A-49-1-1090	I BET